
04011142010030008



ΕΦΗΜΕΡΙΣ ΤΗΣ ΚΥΒΕΡΝΗΣΕΩΣ

ΤΗΣ ΕΛΛΗΝΙΚΗΣ ΔΗΜΟΚΡΑΤΙΑΣ

ΤΕΥΧΟΣ ΤΕΤΑΡΤΟ **Αρ. Φύλλου 1114**

20 Οκτωβρίου 2003

ΠΕΡΙΕΧΟΜΕΝΑ

ΑΠΟΦΑΣΕΙΣ

Καθορισμός περιοχής κατασκευής κτιρίου Κέντρου Ελέγχου Λειτουργίας στο σταθμό «Ειρήνη» της ΗΣΑΠ Α.Ε, στο Δήμο Αμαρουσίου (Ν. Αττικής) και καθορισμός όρων και περιορισμών δόμησης αυτού 1

Επικύρωση καθορισμού οριογραμμής ρέματος της Βιομηχανικής Περιοχής Κοζάνης του έργου «ΜΕΛΕΤΗ ΡΥΜΟΤΟΜΙΚΟΥ ΣΧΕΔΙΟΥ ΚΑΙ ΕΡΓΩΝ ΥΠΟΔΟΜΗΣ ΒΙ.ΠΕ. ΚΟΖΑΝΗΣ».................................... 2

ΑΠΟΦΑΣΕΙΣ

Αριθ. 38386 (1)

Καθορισμός περιοχής κατασκευής κτιρίου Κέντρου Ελέγχου Λειτουργίας στο σταθμό «Ειρήνη» της ΗΣΑΠ Α.Ε, στο Δήμο Αμαρουσίου (Ν. Αττικής) και καθορισμός όρων και περιορισμών δόμησης αυτού.

ΟΙ ΥΠΟΥΡΓΟΙ
ΠΕΡΙΒΑΛΛΟΝΤΟΣ, ΧΩΡΟΤΑΞΙΑΣ
ΚΑΙ ΔΗΜΟΣΙΩΝ ΕΡΓΩΝ -
ΜΕΤΑΦΟΡΩΝ ΚΑΙ ΕΠΙΚΟΙΝΩΝΙΩΝ

Έχοντας υπόψη :

1. Τις διατάξεις των παρ. 1 (εδ. β5) και 2 του άρθρου 7 του Ν. 2947/2001 «Θέματα Ολυμπιακής Φιλοξενίας, Έργων Ολυμπιακής Υποδομής και άλλες διατάξεις» (Α΄ 228).

2. Τις διατάξεις της παρ. 4 (εδα) του άρθρου 7 του Ν. 1955/1991 «Ίδρυση Εταιρείας με την επωνυμία «ΑΤΤΙΚΟ ΜΕΤΡΟ Ανώνυμος Εταιρεία» και ρύθμιση συναφών θεμάτων» (Α΄ 112), όπως συμπληρώθηκε με το άρθρο 17 του Ν. 2801/2000 «Ρυθμίσεις θεμάτων αρμοδιότητας του Υπουργείου Μεταφορών και Επικοινωνιών και άλλες διατάξεις» (Α΄ 46).

3. Τις διατάξεις του άρθρου 29Α του Ν. 1558/1985 «Κυβέρνηση και Κυβερνητικά 'Οργανα» (Α΄ 137) που προστέθηκε με το άρθρο 27 του Ν. 2081/1992 (Α΄ 154) και τροποποιήθηκε με την παραγρ. 2α του άρθρου 1 του Ν. 2469/1997 (Α΄ 38).

4. Την Υ6/31.10.2001 απόφαση Πρωθυπουργού και Υπουργού Περιβάλλοντος, Χωροταξίας και Δημοσίων Έργων «Ανάθεση αρμοδιοτήτων Υπουργού Περιβάλλοντος, Χωροταξίας και Δημοσίων Έργων στους Υφυπουργούς Περιβάλλοντος, Χωροταξίας και Δημοσίων 'Εργων» (Β΄ 1484).

5. Η 18902/24.1.2003 (ΥΠΕΧΩΔΕ 3290/ 28.1.2003) αίτηση της Ανώνυμης Εταιρείας Ηλεκτρικών Σιδηροδρόμων Αθηνών - Πειραιώς (ΗΣΑΠ ΑΕ).

6. Την 96/2003 γνωμοδότηση του Κεντρικού Συμβουλίου, Χωροταξίας Οικισμού και Περιβάλλοντος.

7. Το γεγονός ότι από τις κανονιστικές διατάξεις αυτής της απόφασης δεν προκαλείται δαπάνη σε βάρος του κρατικού προϋπολογισμού και του προϋπολογισμού του οικείου Ο.Τ.Α., αποφασίζουμε:

1. Εντός της περιοχής παρέμβασης του σταθμού «ΕΙΡΗΝΗ» της ΗΣΑΠ Α.Ε. στο Δήμο Αμαρουσίου (Ν. Αττικής) που καθορίστηκε με την παρ. 1 του άρθρου 7 του Ν. 2947/2001 (Α΄ 228), οριοθετείται η περιοχή κατασκευής του κτιρίου του Κέντρου Ελέγχου Λειτουργίας όπως φαίνεται με μαύρη διακεκομμένη και εστιγμένη γραμμή στο σχετικό πρωτότυπο διάγραμμα σε κλίμακα 1:200 που θεωρήθηκε από τον Προϊστάμενο της Διεύθυνσης Τοπογραφικών Εφαρμογών με την 38386/2003 πράξη του που αντίτυπο σε φωτοσμίκρυνση δημοσιεύεται με την παρούσα απόφαση.

2.- Στο παραπάνω κτίριο επιτρέπονται οι χρήσεις:

α) Γραφεία, χώρος διάγνωσης,αίθουσα συσκέψεων, χώρος παραμονής προσωπικού.

β) Βοηθητικοί χώροι ηλεκτρονικού εξοπλισμού των εγκαταστάσεων (VPS,ATS-VICOS-KTY-SCADA).

Αποθήκες, WC, Αποδυτήρια

3. Οι όροι δόμησης του παραπάνω κτιρίου καθορίζονται ως εξής:

α) Μέγιστη επιφάνεια των κτιρίων: Τριακόσια (300) τ.μ.

β) Μέγιστο επιτρεπόμενο ύψος: Δέκα μέτρα και μισό (10,50μ.)

γ) Αριθμός ορόφων: Δύο (2) μη συμπεριλαμβανομένου του υπογείου.

4. Η απόφαση αυτή επέχει θέση οικοδομικής άδειας.

5. Η ισχύς της απόφασης αυτής αρχίζει από τη δημοσίευσή της στην Εφημερίδα της Κυβερνήσεως.

Η απόφαση αυτή να δημοσιευθεί στην Εφημερίδα της Κυβερνήσεως.

Αθήνα, 5 Σεπτεμβρίου 2003

ΟΙ ΥΠΟΥΡΓΟΙ

Η ΥΦΥΠΟΥΡΓΟΣ ΠΕΡΙΒΑΛΛΟΝΤΟΣ ΧΩΡΟΤΑΞΙΑΣ ΚΑΙ ΔΗΜΟΣΙΩΝ ΕΡΓΩΝ	ΜΕΤΑΦΟΡΩΝ ΚΑΙ ΕΠΙΚΟΙΝΩΝΙΩΝ
ΡΟΔΟΥΛΑ ΖΗΣΗ	**ΧΡΙΣΤΟΣ ΒΕΡΕΛΗΣ**


ΣΕΛΕΤΕ
Οδος Νερατζιωτισσης
ΣΤΑΘΜΟΣ "ΕΙΡΗΝΗ"

ΥΠΟΥΡΓΕΙΟ
ΠΕΡΙΒΑΛΛΟΝΤΟΣ, ΧΩΡΟΤΑΞΙΑΣ & ΔΗΜ. ΕΡΓΩΝ

ΕΘΝΙΚΟ ΤΥΠΟΓΡΑΦΕΙΟ
Για τεχνικούς λόγους ... έγινε σμίκρυνση κατά ...

ΚΕΝΤΡΟ ΕΛΕΓΧΟΥ ΛΕΙΤΟΥΡΓΙΑΣ
Εμβαδόν ορόφου = 277m2
Εμβαδόν ισογείου = 256,3m2
Εμβαδόν υπογείου = 292,8m2
Συνολικό Εμβαδόν = 1045,9m2

ΔΙΑΓΡΑΜΜΑ ΕΝΤΟΠΙΣΜΟΥ, ΚΛ. 1/5 000

ΠΡΟΣ ΠΕΙΡΑΙΑ

ΠΡΟΣ ΚΗΦΙΣΙΑ

ΚΕΝΤΡΟ ΕΛΕΓΧΟΥ ΛΕΙΤΟΥΡΓΙΑΣ (ΚΕΛ)

ΥΠΑΙΘΡΙΟ PARKING

ΥΠΟΥΡΓΕΙΟ
ΠΕΡΙΒΑΛΛΟΝΤΟΣ, ΧΩΡΟΤΑΞΙΑΣ & ΔΗΜ. ΕΡΓΩΝ
ΣΥΝΟΔΕΥΕΙ ΤΗΝ ΥΠ' ΑΡΙΘΜ. Γ.38386/03 ΑΠΟΦΑΣΗ
ΠΕΡΙ " Καθορισμού περιοχής κατασκευής κτιρίου Κέντρου Ελέγχου Λειτουργίας στο σταθμό "Ειρήνη" της ΗΣΑΠ Α.Ε. στο δ. Αμαρουσίου (ν. Αττικής) και καθορισμού όρων και περιορισμών δόμησης αυτού".
ΑΘΗΝΑ 5 Σεπτεμβρίου 2003
Ο Δ/ντής
Ι. Γιαννακόπουλος

Αρ. Φ. 337/03
Σχ. 1

ΥΠΟΜΝΗΜΑ ΓΡΑΜΜΩΝ
ΠΟΛΕΟΔΟΜΙΚΟΥ ΚΑΘΕΣΤΩΤΟΣ & ΠΕΡΙΒΑΛΛΟΝΤΟΣ ΧΩΡΟΥ

ρυμοτομικές γραμμές	Ρ.Γ.
οικοδομικές γραμμές	Ο.Γ.
περίγραμμα της υφισταμένης διαμόρφωσης του ΚΕΛ	- - - - -
περίγραμμα της προτεινόμενης διαμόρφωσης του ΚΕΛ	———
περίγραμμα κλειστών υπέργειων κατασκευών ισογείου	- - - - -
περίγραμμα κλειστών υπέργειων κατασκευών ορόφου	———
περίγραμμα στεγάστρων	
περίγραμμα κλειστών υπογείων κατασκευών και οριοθέτηση της κατασκευής	—·—·—·—

ΗΛΕΚΤΡΙΚΟΙ ΣΙΔΗΡΟΔΡΟΜΟΙ ΑΘΗΝΩΝ - ΠΕΙΡΑΙΩΣ Α. Ε.
ΥΠΗΡΕΣΙΑ ΜΕΛΕΤΩΝ

ΜΕΛΕΤΗ — ΒΕΛΤΙΩΣΗ ΣΤΑΘΜΩΝ

ΣΤΑΘΜΟΣ "ΕΙΡΗΝΗ"
ΚΕΝΤΡΟ ΕΛΕΓΧΟΥ ΛΕΙΤΟΥΡΓΙΑΣ
ΤΟΠΟΓΡΑΦΙΚΟ
ΠΟΛΕΟΔΟΜΙΚΟ ΚΑΘΕΣΤΩΣ
ΠΕΡΙΒΑΛΛΟΝΤΟΣ ΧΩΡΟΥ - ΠΡΟΤΑΣΗ

ΑΡΙΘΜΟΣ ΣΧΕΔΙΟΥ 0064-05-376α		ΚΛΙΜΑΚΑ 1 / 200	
ΣΥΝΤΑΞΗ	ΣΧΕΔΙΑΣΗ	ΕΛΕΓΧΟΣ	ΕΓΚΡΙΣΗ
ΗΜ/ΝΙΑ ΔΕΚΕΜΒΡΙΟΣ 2002	ΗΜ/ΝΙΑ ΔΕΚΕΜΒΡΙΟΣ 2002	ΗΜ/ΝΙΑ	ΗΜ/ΝΙΑ
Α. ΚΑΡΑΜΑΝΟΥ	Α. ΚΑΡΑΜΑΝΟΥ		

Αριθ. 4928 (2)

Επικύρωση καθορισμού οριογραμμής ρέματος της Βιομηχανικής Περιοχής Κοζάνης του έργου «ΜΕΛΕΤΗ ΡΥΜΟΤΟΜΙΚΟΥ ΣΧΕΔΙΟΥ ΚΑΙ ΕΡΓΩΝ ΥΠΟΔΟΜΗΣ ΒΙ.ΠΕ. ΚΟΖΑΝΗΣ».

Η ΓΕΝΙΚΗ ΓΡΑΜΜΑΤΕΑΣ
ΠΕΡΙΦΕΡΕΙΑΣ ΔΥΤΙΚΗΣ ΜΑΚΕΔΟΝΙΑΣ

Έχοντας υπόψη :

1. Τις διατάξεις του άρθρου 5 του Ν. 3010/2002 (ΦΕΚ 91 Α/22) περί καθορισμού των οριογραμμών υδατορεμάτων.

2. Την 2562/19.8.2003 απόφαση της Δ/νσης Τεχν. Υπηρ. Ν.Α. Κοζάνης.

3. Τα θεωρημένα σχέδια (Γενική Οριζοντιογραφία, Οριζοντιογραφία, Μηκοτομή, Διατομές) της ΕΤΒΑ ΒΙ.ΠΕ Α.Ε.

4. Την Τεχνική Έκθεση - Υδραυλικοί Υπολογισμοί της Βιομηχανικής Περιοχής (ΒΙ.ΠΕ.) Κοζάνης.

5. Το οικ.3157 έγγραφο της Δ/νσης Τεχν. Υπηρ. Ν.Α. Κοζάνης, αποφασίζουμε:


1. Εγκρίνουμε την οριογραμμή του ρέματος της Βιομηχανικής Περιοχής Κοζάνης του έργου «ΜΕΛΕΤΗ ΡΥΜΟΤΟΜΙΚΟΥ ΣΧΕΔΙΟΥ ΚΑΙ ΕΡΓΩΝ ΥΠΟΔΟΜΗΣ ΒΙ.ΠΕ. ΚΟΖΑΝΗΣ» όπως αυτή φαίνεται στα θεωρημένα, από την Δ/νση Τεχνικών Υπηρεσιών Ν.Α. Κοζάνης και από τον προϊστάμενο της Δ/νσης Δημοσίων Έργων/Περιφ. Δυτ. Μακεδονίας, διαγράμματα σε κλίμακα 1:5.000 που συνοδεύουν την απόφαση αυτή, η οποία σημειώνεται με μπλε χρώμα στη συνημμένη σειρά της Γενικής Οριζοντιογραφίας.

2. Η ισχύς της παρούσης απόφασης άρχεται από τη δημοσίευση της στην Εφημερίδα της Κυβερνήσεως.

Η απόφαση αυτή να δημοσιευθεί στην Εφημερίδα της Κυβερνήσεως.

Κοζάνη 19 Σεπτεμβρίου 2003

Η Γενική Γραμματέας Περιφέρειας
ΜΑΡΙΑ ΣΚΡΑΦΝΑΚΗ

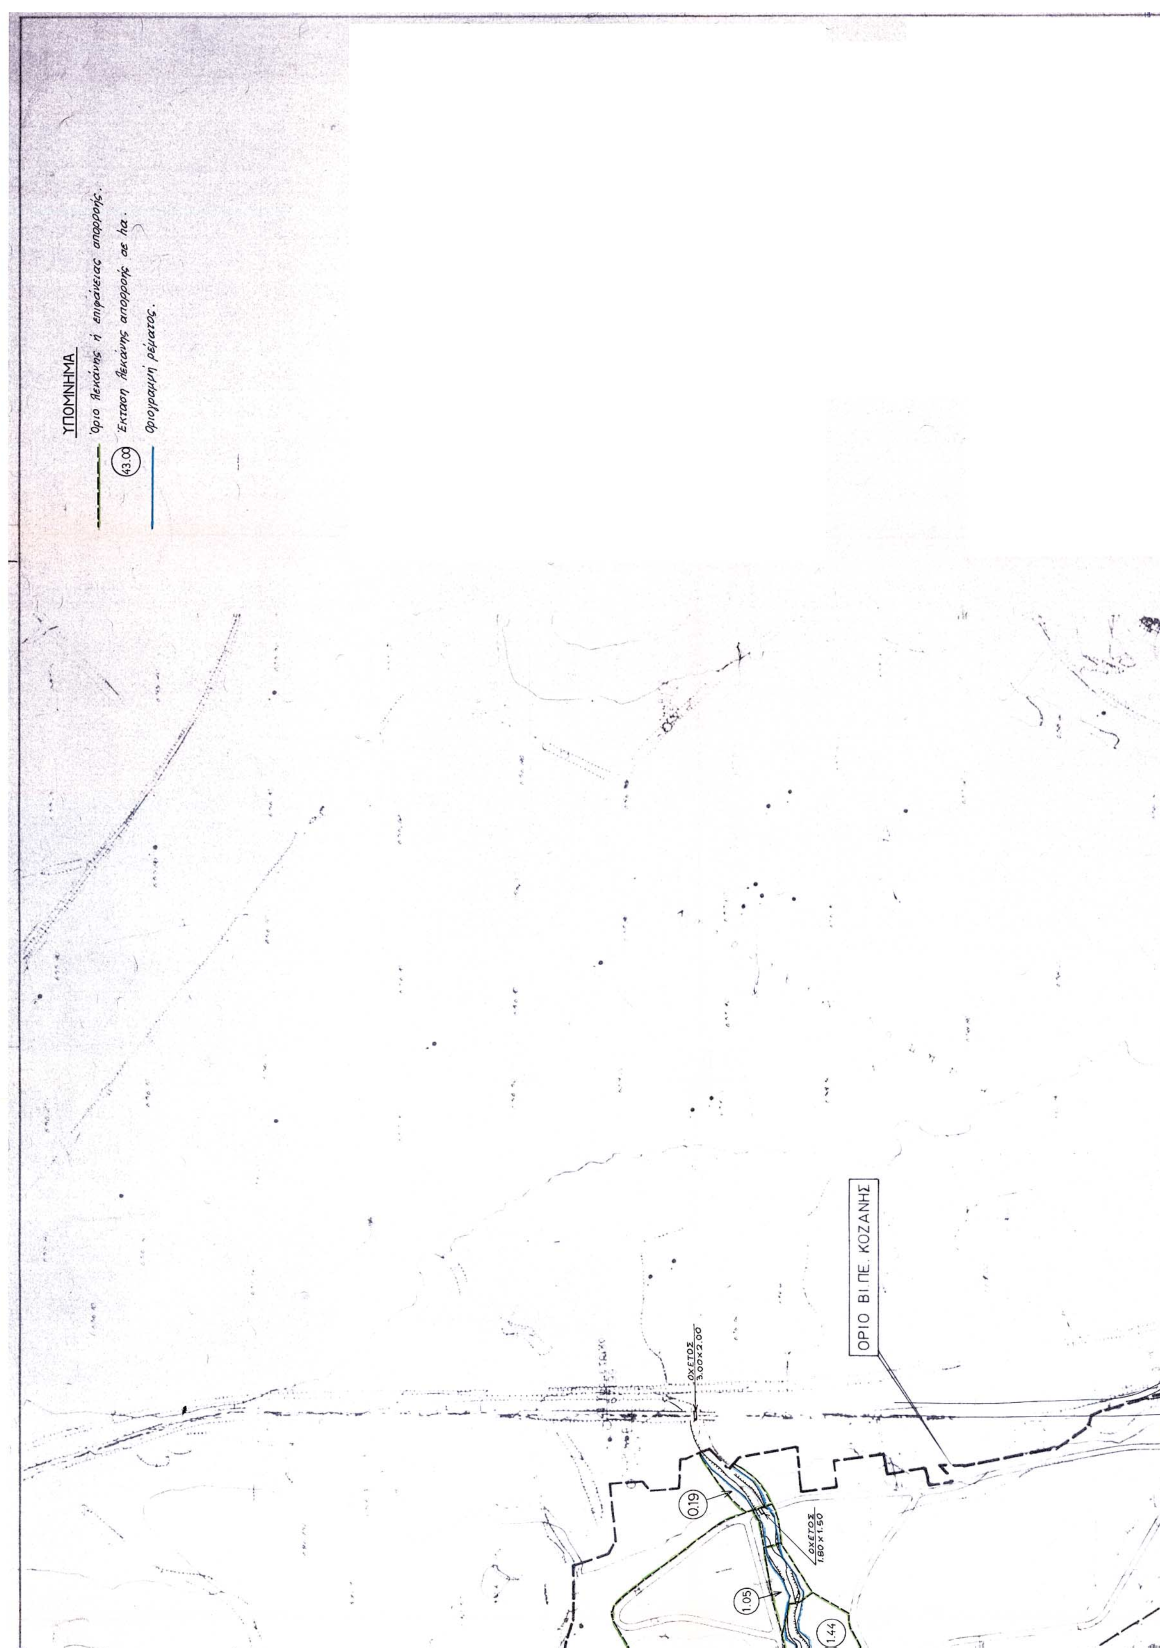
ΥΠΟΜΝΗΜΑ
Όριο λεκάνης ή επιφάνειας απορροής.
43.00 Έκταση λεκάνης απορροής σε ha.
Οριογραμμή ρέματος.
ΟΡΙΟ ΒΙ.ΠΕ. ΚΟΖΑΝΗΣ
ΟΧΕΤΟΣ 3.00x2.00
ΟΧΕΤΟΣ 1.80 x 1.50
0.19
1.05
1.44




ΠΕΡΙΦΕΡΕΙΑ ΔΥΤ. ΜΑΚΕΔΟΝΙΑΣ
Δ/ΝΣΗ ΔΗΜΟΣΙΩΝ ΕΡΓΩΝ
ΕΓΚΡΙΝΕΤΑΙ
σύμφωνα με την απόφασή μας
αριθμ. 4928
Κοζάνη 19-9-03
Ο Προϊστάμενος
ΚΑΡΑΛΕΥΘΕΡΗΣ ΕΛΕΥΘΕΡΙΟΣ
ΤΟΠ. ΜΗΧ. - Δ/ΝΤΗΣ

Εγκρίνεται η οριοθέτηση του ρέματος

ΖΗΣΗΣ ΠΙΤΣΕΛΗΣ
ΠΟΛΙΤΙΚΟΣ ΜΗΧΑΝΙΚΟΣ

	ΕΛΛΗΝΙΚΗ ΤΡΑΠΕΖΑ ΒΙΟΜΗΧΑΝΙΚΗΣ ΑΝΑΠΤΥΞΗΣ κυριος του εργου			
ΒΙΠΕΤΒΑ	ΑΝΩΝΥΜΗ ΕΤΑΙΡΙΑ ΜΕΛΕΤΩΝ & ΔΙΟΙΚΗΣΗΣ ΑΝΑΠΤΥΞΙΑΚΩΝ ΕΡΓΩΝ			
εργο	ΜΕΛΕΤΗ ΡΥΜΟΤΟΜΙΚΟΥ ΣΧΕΔΙΟΥ ΚΑΙ ΕΡΓΩΝ ΥΠΟΔΟΜΗΣ ΒΙ.ΠΕ. ΚΟΖΑΝΗΣ			
αναδοχος μελετης	Γ. ΚΟΥΛΑΣ & ΣΥΝΕΡΓΑΤΕΣ - Συμβουλοι Μηχανικοι Ε.Ε. Ν. ΛΕΥΚΑΔΙΤΗΣ -Πολιτικος Μηχανικος Ι. ΕΛΕΥΘΕΡΙΑΔΗΣ -Τοπογραφος Μηχανικος ΙΡΙΣ ΠΑΝΑΓΙΩΤΟΠΟΥΛΟΥ -Αρχιτεκτων Μηχανικος			
θεμα	ΟΡΙΟΘΕΤΗΣΗ ΡΕΜΑΤΟΣ			
σταδιο μελετης	ΟΡΙΣΤΙΚΗ ΜΕΛΕΤΗ			
τιτλος σχεδιου	ΓΕΝΙΚΗ ΟΡΙΖΟΝΤΙΟΓΡΑΦΙΑ			
ΑΝΤΙΓΡΑΦΟ				κλιμακα 1:5000
	ΟΝΟΜΑΤΕΠΩΝΥΜΟ	ΗΜΕΡΟΜΗΝΙΑ	ΥΠΟΓΡΑΦΗ	αριθ. σχεδιου 1
ΜΕΛΕΤΗΘΗΚΕ	Γ. ΚΟΥΛΑΣ	15-4-98		
	Ζ. ΛΑΔΑ			
ΣΧΕΔΙΑΣΤΗΚΕ	Θ. ΜΠΑΦΑ			
ΒΙΠΕΤΒΑ	ΑΝΩΝΥΜΗ ΕΤΑΙΡΕΙΑ ΔΙΟΙΚΗΣΗΣ ΤΕΧΝΙΚΩΝ ΕΡΓΩΝ			
		ΟΝΟΜΑΤΕΠΩΝΥΜΟ	ΗΜΕΡΟΜΗΝΙΑ	ΥΠΟΓΡΑΦΗ
	ΕΛΕΓΧΘΗΚΕ	Ε. ΚΟΣΣΙΔΑ ΠΟΛΙΤΙΚΟΣ ΜΗΧΑΝΙΚΟΣ		
	ΕΓΚΡΙΘΗΚΕ	Β. ΠΑΚΟΥ ΠΟΛΙΤΙΚΟΣ ΜΗΧΑΝΙΚΟΣ		
		ΓΕΡ. ΠΑΝΑΓΙΩΤΟΠΟΥΛΟΣ ΔΙΕΥΘΥΝΤΗΣ		
	Δ/ΝΣΗ ΠΕΡΙΦΕΡΕΙΑΚΗΣ ΑΝΑΠΤΥΞΗΣ & ΒΙΟΜΗΧΑΝΙΚΗΣ ΥΠΟΔΟΜΗΣ			
	ΕΛΕΓΧΘΗΚΕ	Κ. ΠΑΠΑΛΕΞΗ ΠΟΛΙΤΙΚΟΣ ΜΗΧΑΝΙΚΟΣ		
	ΕΓΚΡΙΘΗΚΕ	Β. ΠΑΓΚΟΥΛΑΚΗ ΔΙΕΥΘΥΝΤΡΙΑ		

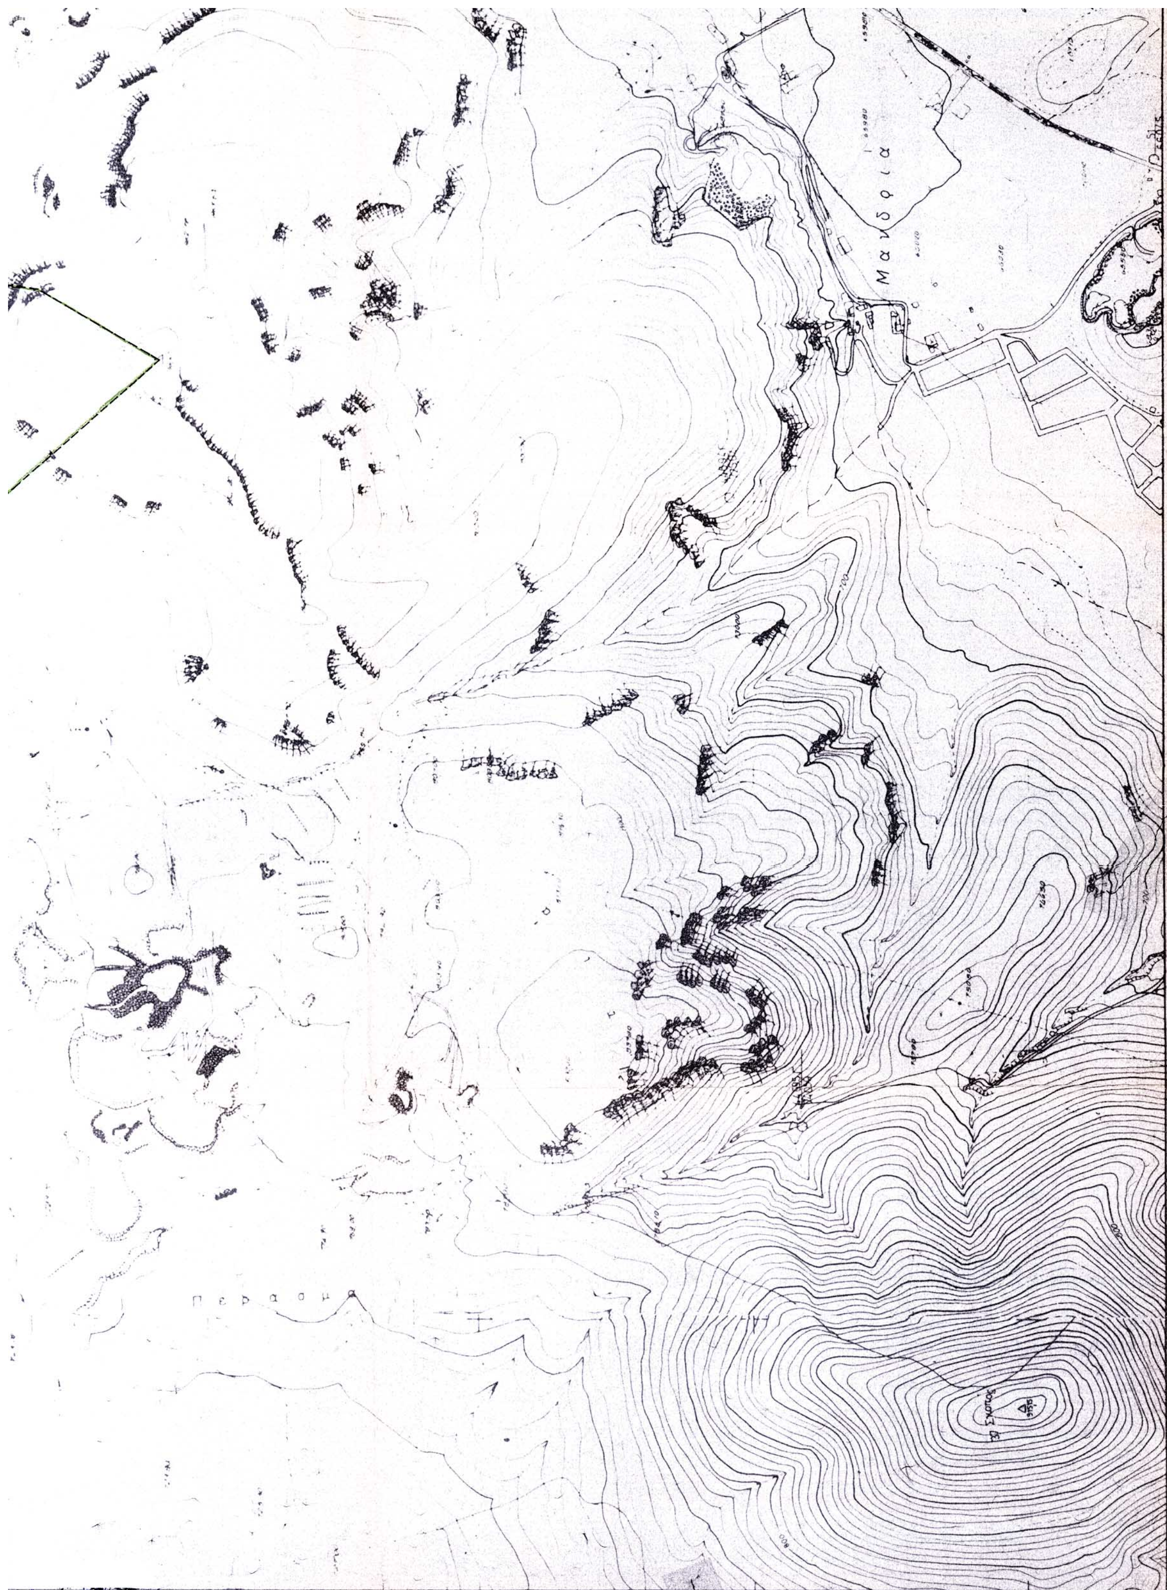


12.98
1.36
1.08
1.90
43.00
ΕΘΝΙΚΟ ΤΥΠΟΓΡΑΦΕΙΟ
Για τεχνικούς λόγους στο σχεδιάγραμμα
έγινε σμίκρυνση κατά ποσοστό 36%